



АДМИНИСТРАЦИЯ
МУНИЦИПАЛЬНОГО ОБРАЗОВАНИЯ ГУСЬ-ХРУСТАЛЬНЫЙ РАЙОН
(МУНИЦИПАЛЬНЫЙ РАЙОН) ВЛАДИМИРСКОЙ ОБЛАСТИ
ПОСТАНОВЛЕНИЕ

14.06.2022

№ 636

О внесении изменений в Проект организации дорожного движения автомобильных дорог муниципального образования Гусь-Хрустальный (муниципальный район) Владимирской области, утверждённый постановлением администрации района от 24.12.2020 № 1159 «Об утверждении комплексной схемы организации дорожного движения и проекта организации дорожного движения автомобильных дорог муниципального образования Гусь-Хрустальный (муниципальный район) Владимирской области»

В целях обеспечения безопасности дорожного движения, на основании Устава Гусь-Хрустального района

ПОСТАНОВЛЯЕТ :

1. Внести следующие изменения в Проект организации дорожного движения автомобильных дорог муниципального образования Гусь-Хрустальный район (муниципальный район) Владимирской области, утверждённый постановлением администрации района от 24.12.2020 № 1159 «Об утверждении комплексной схемы организации дорожного движения и проекта организации дорожного движения автомобильных дорог муниципального образования Гусь-Хрустальный (муниципальный район) Владимирской области»:

1.1. Лист 3 автомобильной дороги «Подъезд к д. Облепиха» Книги 1 «Автомобильные дороги» Тома 3 «ПОДД» изложить в новой редакции (приложение).

2. Рекомендовать муниципальному казённому учреждению «Отдел жилищно-коммунального хозяйства муниципального образования Гусь-Хрустальный район» обеспечить установку дорожных знаков 2.1. «Главная дорога», 2.4 «Уступите дорогу» на автомобильной дороге «Подъезд к д. Облепиха» в соответствии с внесёнными изменениями в Проект организации дорожного движения автомобильных дорог муниципального образования Гусь-Хрустальный район (муниципальный район) Владимирской области.


3. Контроль за исполнением настоящего постановления остаётся за главой администрации района.

4. Настоящее постановление вступает в силу после его официального опубликования и подлежит размещению на официальном сайте администрации района.

Глава администрации района

А.В. Кабенкин

Приложение
к постановлению администрации района
от 14.06.2022 № 636

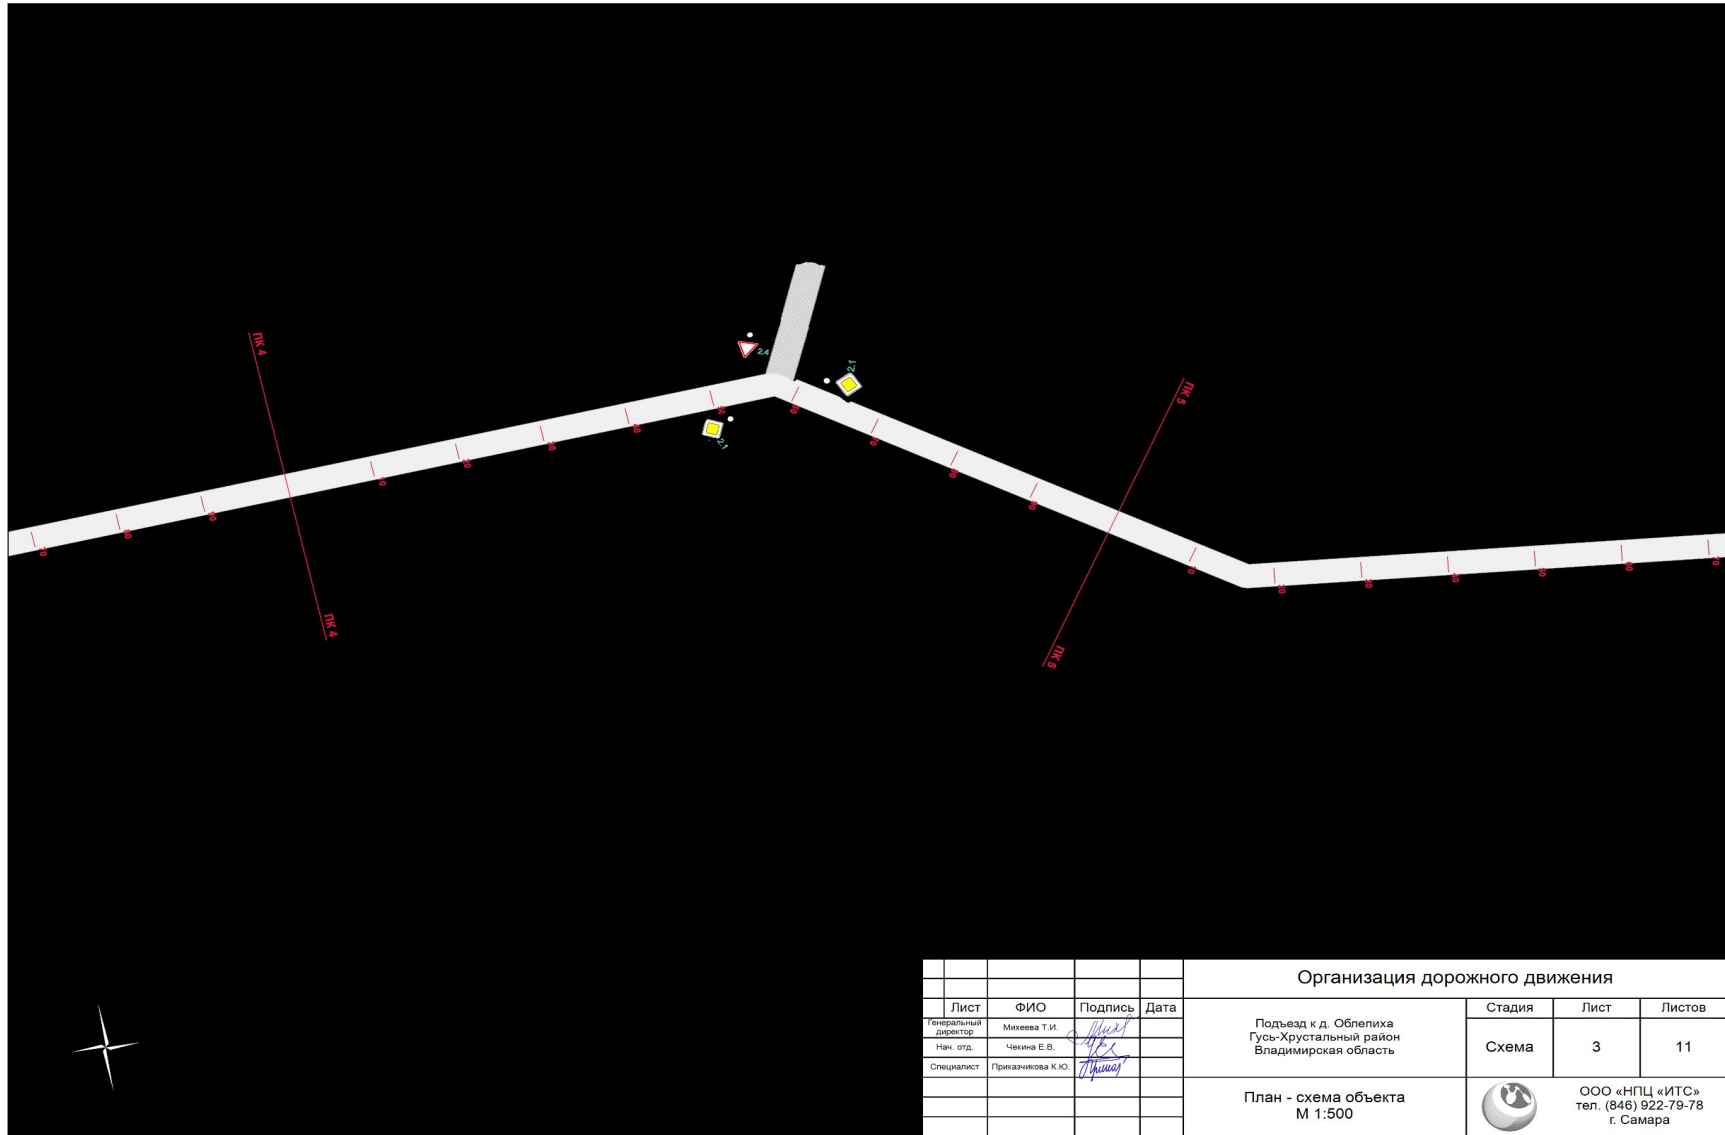

				Организация дорожного движения		
Лист	ФИО	Подпись	Дата	Стадия	Лист	Листов
Генеральный директор	Михеева Т.И.	<i>[Подпись]</i>		Подъезд к д. Облепиха Гусь-Хрустальный район Владимирская область	Схема	3
Нач. отд.	Чекина Е.В.	<i>[Подпись]</i>				
Специалист	Приказникова К.Ю.	<i>[Подпись]</i>				
План - схема объекта М 1:500					ООО «НПЦ «ИТС» тел. (846) 922-79-78 г. Самара	