



**АДМИНИСТРАЦИЯ
МУНИЦИПАЛЬНОГО ОБРАЗОВАНИЯ ГУСЬ-ХРУСТАЛЬНЫЙ РАЙОН
(МУНИЦИПАЛЬНЫЙ РАЙОН) ВЛАДИМИРСКОЙ ОБЛАСТИ**

ПОСТАНОВЛЕНИЕ

30.09.2024

№ 1049

О внесении изменений в постановление администрации района от 27.12.2019 № 1519 «Об определении границ территорий, прилегающих к некоторым организациям и объектам Гусь-Хрустального района, на которых не допускается розничная продажа алкогольной продукции»

В соответствии с Федеральным законом от 14.02.2024 № 6-ФЗ «О внесении изменений в Федеральный закон «О государственном регулировании производства и оборота этилового спирта, алкогольной и спиртосодержащей продукции и об ограничении потребления (распития) алкогольной продукции», постановлением Правительства Российской Федерации от 23.12.2020 № 2220 «Об утверждении Правил определения органами местного самоуправления границ прилегающих территорий, на которых не допускается розничная продажа алкогольной продукции при оказании услуг общественного питания», с учётом результата публичных слушаний (заключение комиссии от 26.09.2024) и на основании Устава Гусь-Хрустального района администрация района

ПОСТАНОВЛЯЕТ :

1. Внести следующие изменения в постановление администрации района от 27.12.2019 № 1519 «Об определении границ территорий, прилегающих к некоторым организациям и объектам Гусь-Хрустального района, на которых не допускается розничная продажа алкогольной продукции»:

1.1. Пункт 1.1. считать пунктом 1.

1.2. Пункт 1 дополнить абзацем следующего содержания: «Установить границы территорий, прилегающих к многоквартирным домам, на которых запрещается розничная продажа алкогольной продукции при оказании услуг общественного питания в объектах общественного питания, имеющих зал обслуживания посетителей общей площадью менее 50 квадратных метров - 20 метров от многоквартирных домов.».

1.3. В приложении 1:

1.3.1. Раздел 7 таблицы дополнить пунктом 7.3.5. следующего содержания:

7. Муниципальное образование п. Уршельский (сельское поселение)			
7.3. Учреждения здравоохранения			
7.3.5.	ГБУЗ ВО «Уршельская районная больница» Аббакумовский ФАП	д. Аббакумово, д. 43	7.3.5.

1.3.2. Раздел 14 таблицы дополнить пунктом 14.3.2. следующего содержания:

14. Муниципальное образование Демидовское (сельское поселение)			
14.3. Учреждения здравоохранения			
14.3.2.	ГБУЗ ВО «Мезиновская амбулатория» Демидовский ФАП	д. Демидово, ул. Центральная, д. 42а	14.3.2.

1.4. Приложение 2 дополнить схемами № 7.3.5 и № 14.3.2 (приложение).

2. Контроль за исполнением настоящего постановления возложить на первого заместителя главы администрации района по жилищно-коммунальному хозяйству.

3. Настоящее постановление вступает в силу после его официального опубликования и подлежит размещению на официальном сайте администрации района.

Глава администрации района

А.В. Кабенкин

Приложение
к постановлению администрации района
от 30.09.2024 № 1049

Схема № 7.3.5.

ГБУЗ ВО «Уршельская районная больница»
ФАП д. Аббакумово, д. 43

Масштаб 1:3000

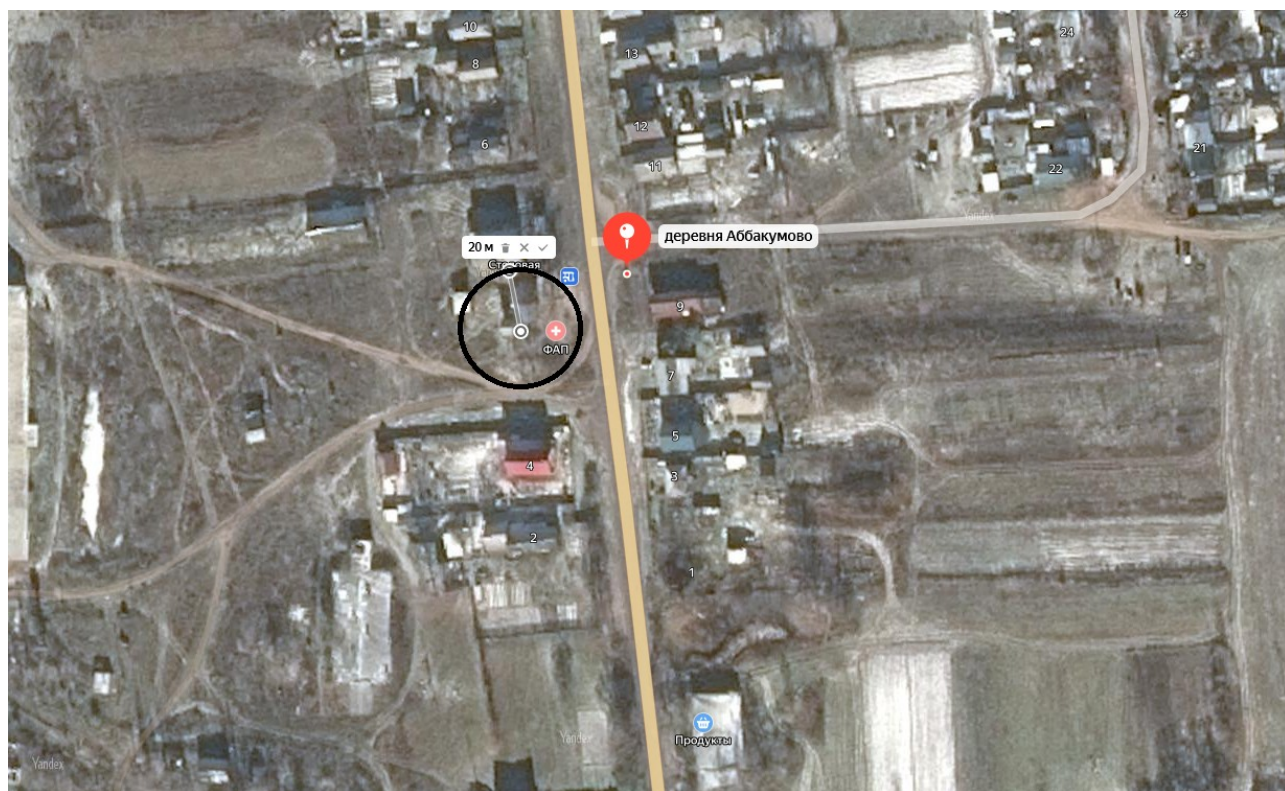


Схема № 14.3.2.

ГБУЗ ВО «Мезиновская амбулатория»
ФАП д. Демидово, ул. Центральная, д. 42а

Масштаб 1:3000

